



Poznań, 24.01.2019r.

MKM/2018/18/37

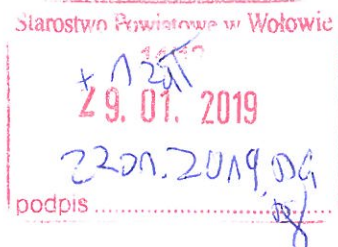

Zarząd Powiatu w Wołowie
Pl. Piastowski 2
56-100 Wołów

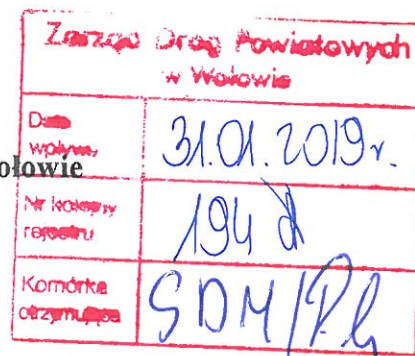

dot. Projektu rozbudowy drogi powiatowej nr 1353D Godzięcin – granica Powiatu.

Zgodnie z art.11b ustawy z dnia 10 kwietnia 2003 r. o szczególnych zasadach przygotowania i realizacji inwestycji w zakresie dróg publicznych wraz ze zmianami (Dz.U. 2003 poz. 721 wraz z późniejszymi zmianami) Biuro Projektowo – Konsultingowe MKM - PROJEKT z siedzibą w Poznaniu opracowujące dokumentację projektową p.n. „Rozbudowa drogi powiatowej nr 1353D Godzięcin – granica Powiatu”, zwraca się z prośbą o wydanie opinii dla w/w zadania inwestycyjnego branży drogowej.

1) Oznaczenie terenu i jego granic:

Przedmiot inwestycji zlokalizowany jest w całości na terenie Gminy Brzeg Dolny w miejscowości Godzięcin. Droga przebiega przez obręb geodezyjny Godzięcin.

2) Analiza powiązań drogi z innymi drogami publicznymi:

Przedmiotowa droga powiatowa powiązana jest z istniejącymi drogami publicznymi (gminnymi) poprzez skrzyżowania zwykłe. Nie przewiduje się ograniczenia dostępu istniejących dróg publicznych do rozbudowywanej drogi powiatowej. Istniejące skrzyżowania przewidziano przebudować.

3) Planowane zmiany w dotychczasowej infrastrukturze:

Projekt rozbudowy drogi powiatowej 1353D Godzięcin – granica Powiatu obejmuje:

- rozbudowę drogi klasy Z na długości ok. 1,63 km,
- przebudowę istniejących oraz budowę nowych chodników i ścieżek rowerowych,
- przebudowę skrzyżowań z drogami podporządkowanymi,
- przebudowę i budowę zjazdów publicznych i indywidualnych,
- przebudowę ewentualnych urządzeń nie związanych z gospodarką drogową (np. sieć gazowa, telekomunikacyjna, elektroenergetyczna),
- przebudowę ogrodzeń i budowę elementów bezpieczeństwa ruchu,

- przebudowę i rozbudowę istniejącej sieci kanalizacji deszczowej,
- wycinkę drzew kolidujących z projektowanymi elementami,
- zakrycie istniejącego rowu przydrożnego poprzez ułożenie rur na jego dnie i podłączenie wpustów kanalizacji deszczowej,
- wykonanie oznakowania poziomego i pionowego.

W załączeniu przesyłamy plan sytuacyjny w skali 1:500 z projektowanym zagospodarowaniem terenu.


BIURO PROJEKTOWO-KONSULTINGOWE
Z poważaniem
Inst. Inż. Marcin Kuciak
ul. Kazimierza Wielkiego 5/1
60-305 Poznań
Tel./Fax 61-897-14-27, tel. kom. 603-054-181
REGON 301539393 NIP 696157298

Sprawę prowadzi:

Marcin Kuciak tel. 603-054-181

Załączniki:

- plan orientacyjny - 1 egz.
- plan sytuacyjny - 1 egz.

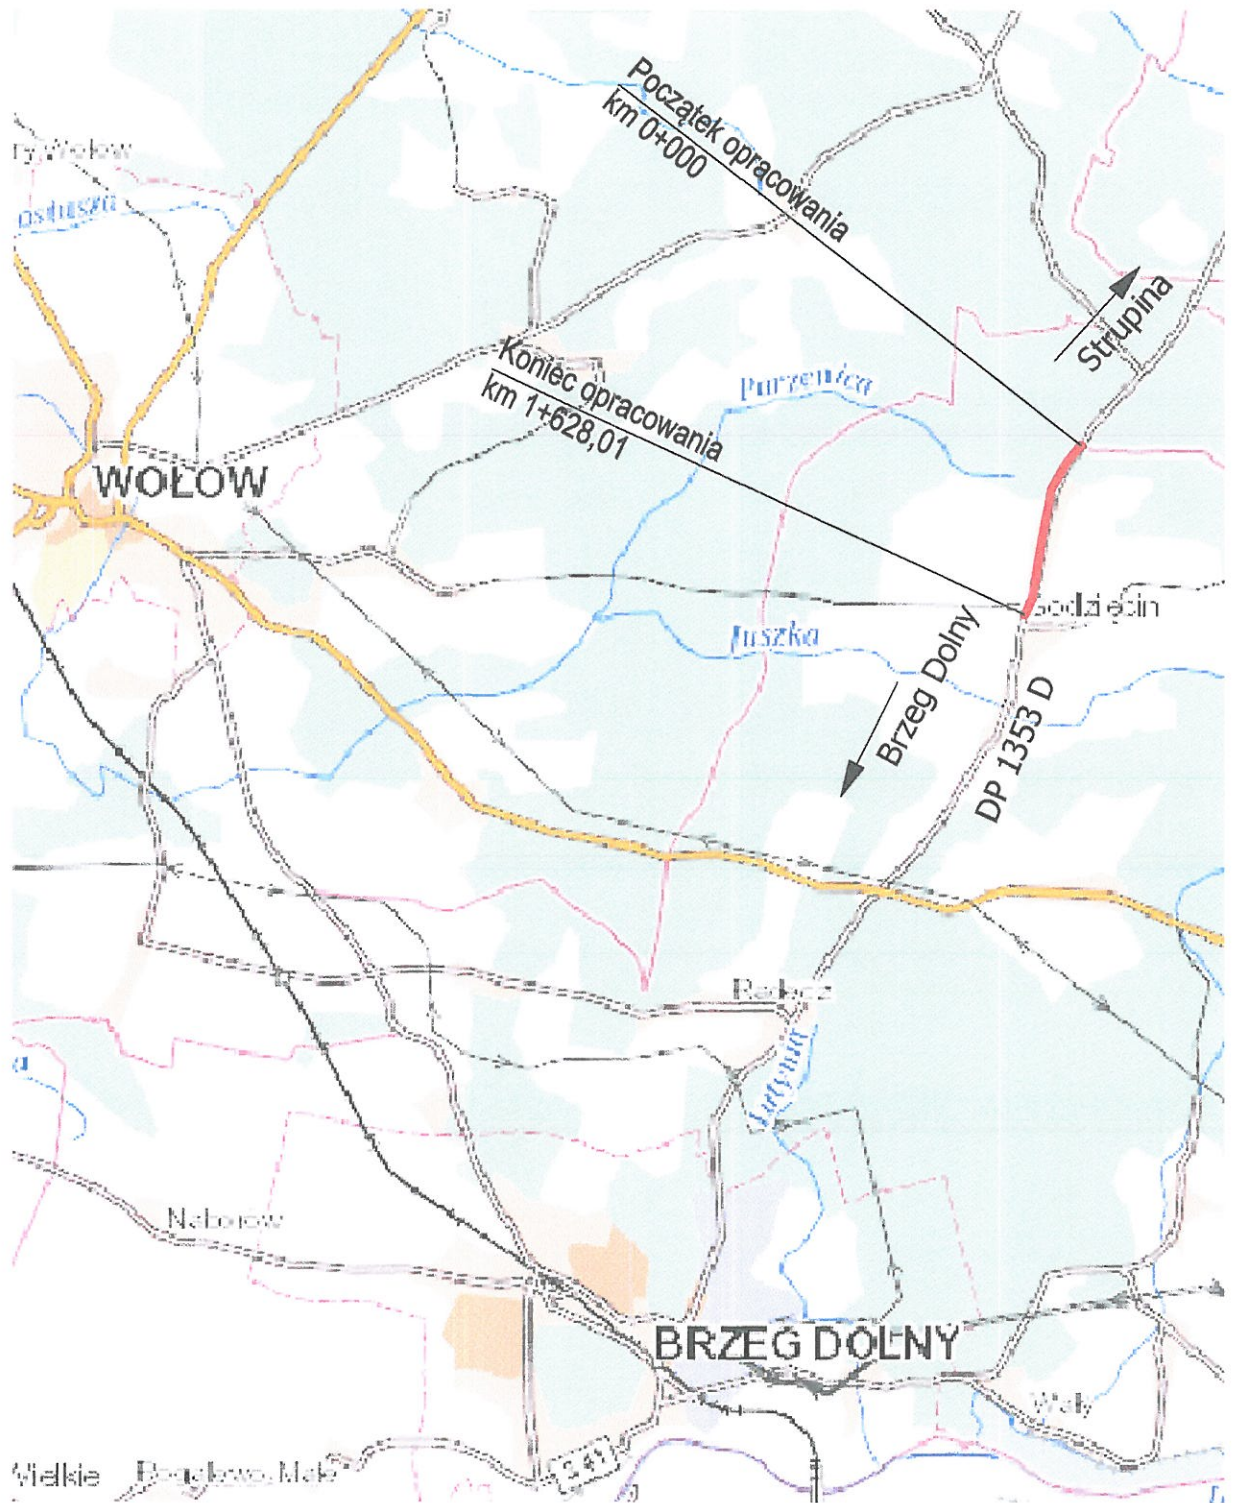

— - lokalizacja planowanej inwestycji

WYKONAWCA  Biuro Projektowo - Konsultingowe MKM - PROJEKT Inż. Marcin Kuciak ul. Kazimierza Wielkiego 5/1 61-863 Poznań tel./fax. 81-897-14-27	Stadium	PROJEKT BUDOWLANY			
	Tytuł rysunku	PLAN ORIENTACYJNY			
INWESTOR Zarząd Dróg Powiatowych w Wołowie ul. Tadeusza Kościuszki 27 56-100 Wołów	Stanowisko	Imię i nazwisko	Nr uprawnień	Specjalność	Podpis
	Projektant	inż. Marcin Kuciak	WKP/0260/PWOD/08	Projektowanie i kierowanie robotami budowlanymi bez ograniczeń w specjalności drogowej	
	Sprawdzający	inż. Piotr Kuciak	720/85/Lo	Projektowanie i kierowanie robotami budowlanymi bez ograniczeń w zakresie dróg, ulic i mostów	
TEMAT	DATA:	12.2018	SKALA:	-	
Rozbudowa drogi powiatowej nr 1353D Godziewicz - granica Powiatu	BRANŻA:	DROGOWA		RYSunEK NUMER:	1
				ARKUSZ NUMER:	-

Wołów, dnia 21.12.2018 r.

ZDP/SDM/2554/18

UPOWAŻNIENIE

Zarząd Dróg Powiatowych z siedzibą w Wołowie, ul. Tadeusza Kościuszki 27, 56-100 Wołów, NIP: 988-01-43-712, REGON: 931977843, reprezentowany przez Pawła Czarnego – Dyrektora jako Inwestor zadania na wykonanie dokumentacji projektowo-kosztorysowej dla inwestycji pn.: „Rozbudowa drogi powiatowej nr 1353 D Godzięcin – granica Powiatu” – część II

niniejszym upoważnia

Pana **Marcina Kuciaka**, legitymującego się dowodem osobistym o nr AZP 386243, wydanym przez Burmistrza Miasta i Gminy Kórnik

reprezentującej jednostkę projektową:

Biuro Projektowo – Konsultingowe MKM - Projekt, ul. Kazimierza Wielkiego 5/1, 61-863 Poznań
NIP: 6961572798


do reprezentowania i występowania w naszym imieniu do organów administracji rządowej i samorządowej, urzędów, instytucji, osób prawnych i fizycznych w sprawie uzyskania wszelkich opinii, uzgodnień, zaświadczeń, zezwoleń, postanowień, decyzji administracyjnych oraz załatwiania wszystkich formalności niezbędnych do opracowania dokumentacji projektowo-kosztorysowej pn.: „Rozbudowa drogi powiatowej nr 1353 D Godzięcin – granica Powiatu” – część II

Upoważnienie nie obejmuje umocowania do zaciągania zobowiązań.

Upoważniony nie jest uprawniony do udzielania dalszych upoważnień w zakresie objętym niniejszym upoważnieniem.

Upoważnienie zostaje udzielone z dniem 21.12.2018 r. na czas określony do dnia 30.04.2019 r. i może być ono w każdym czasie odwołane.

Niniejsze upoważnienie odwołuje upoważnienie z dnia 23.07.2018 r.

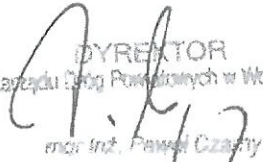DYREKTOR
Zarządu Dróg Powiatowych w Wołowie

mgr inż. Paweł Czarny

za zgodności z oryginałem
inż.  Kuciak